Ansicht von Südosten 1

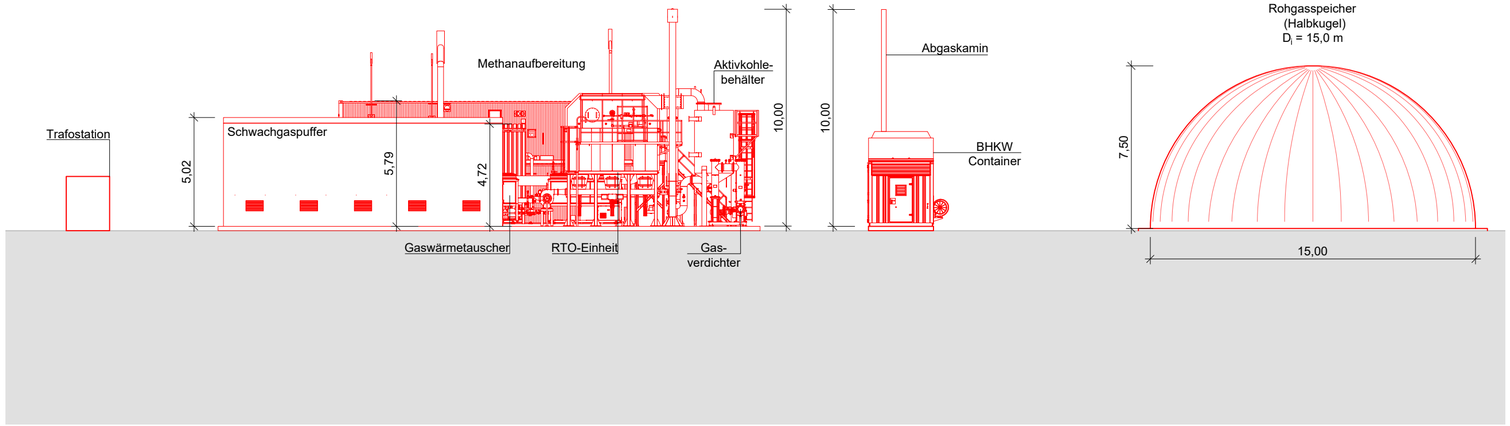

Ansicht von Südosten 2

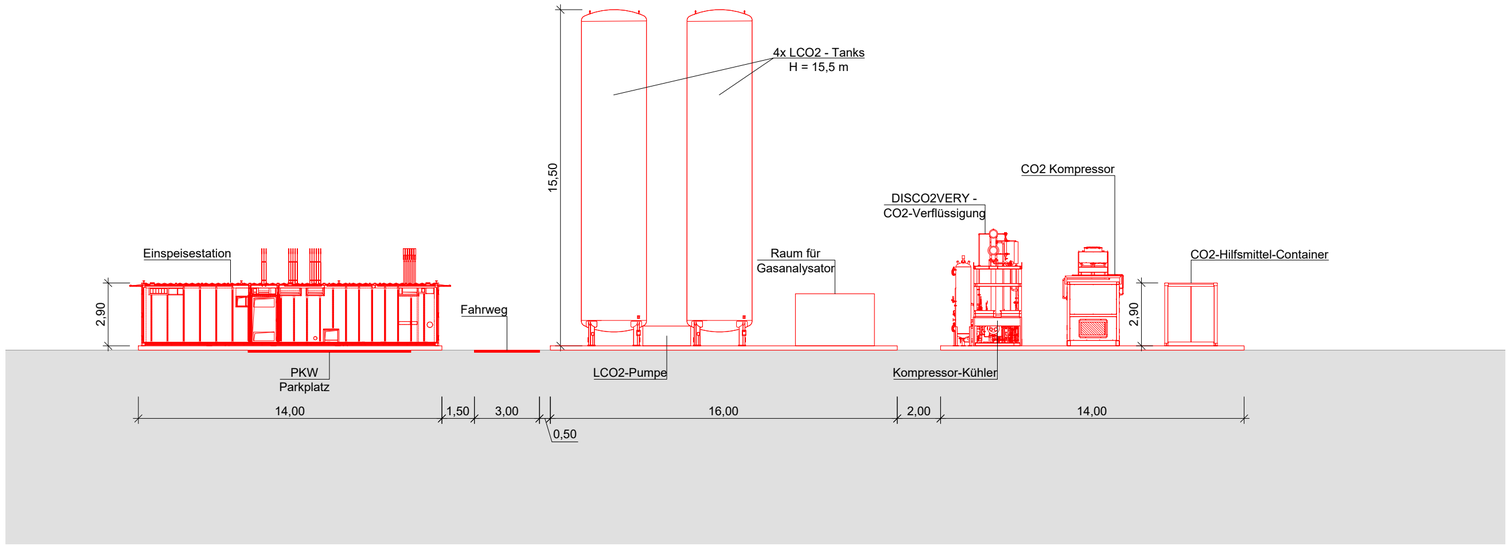

Übersichtslageplan
M 1:500

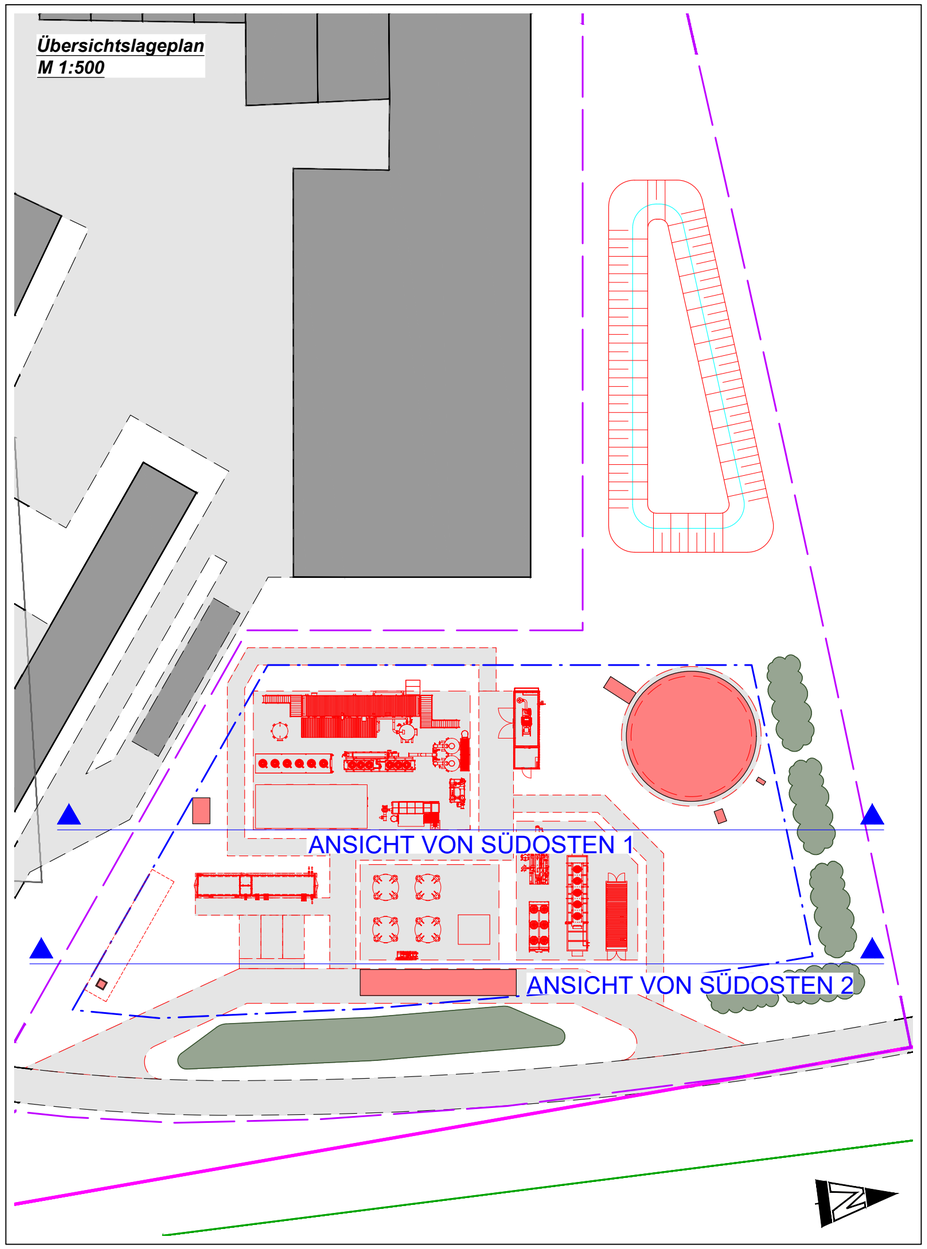

- Grundstücksgrenze Baugrundstücke
- Bebauungsplan Geltungsbereich
- Baugrenze
- Bauwerke und Einrichtungen, Bestand
- Bauwerke und Einrichtungen, Neu
- Verkehrs- und Stellflächen, Bestand
- Verkehrs- und Stellflächen, Neu

Landkreis Biberach
Gemeinde Tannheim
Gemarkung Tannheim
Flurstück 3469/2

AUFTRAGGEBER
Biomethan Illertal GmbH & Co. KG

PROJEKT
Neubau einer Biomethanaufbereitungsanlage

TITEL
Vorhaben- und Erschließungsplan - Ansichten

MASSSTAB 1: 200
BLATTFORMAT 594x420-A2
BEARBEITET DSU
DATUM 10.08.2026
GEZEICHNET KIM
PROJEKTNUMMER 260167131
REVISION 00
PROJEKTAIR C260167BE.8208.SHT

GICON Großmann Ingenieur Consult GmbH
Niederlassung Schwäbisch Hall
74523 Schwäbisch Hall Stauffenbergstraße 18
Telefon: +49 791 20411-662 eMail: buero_schwaebischhall@gicon.de