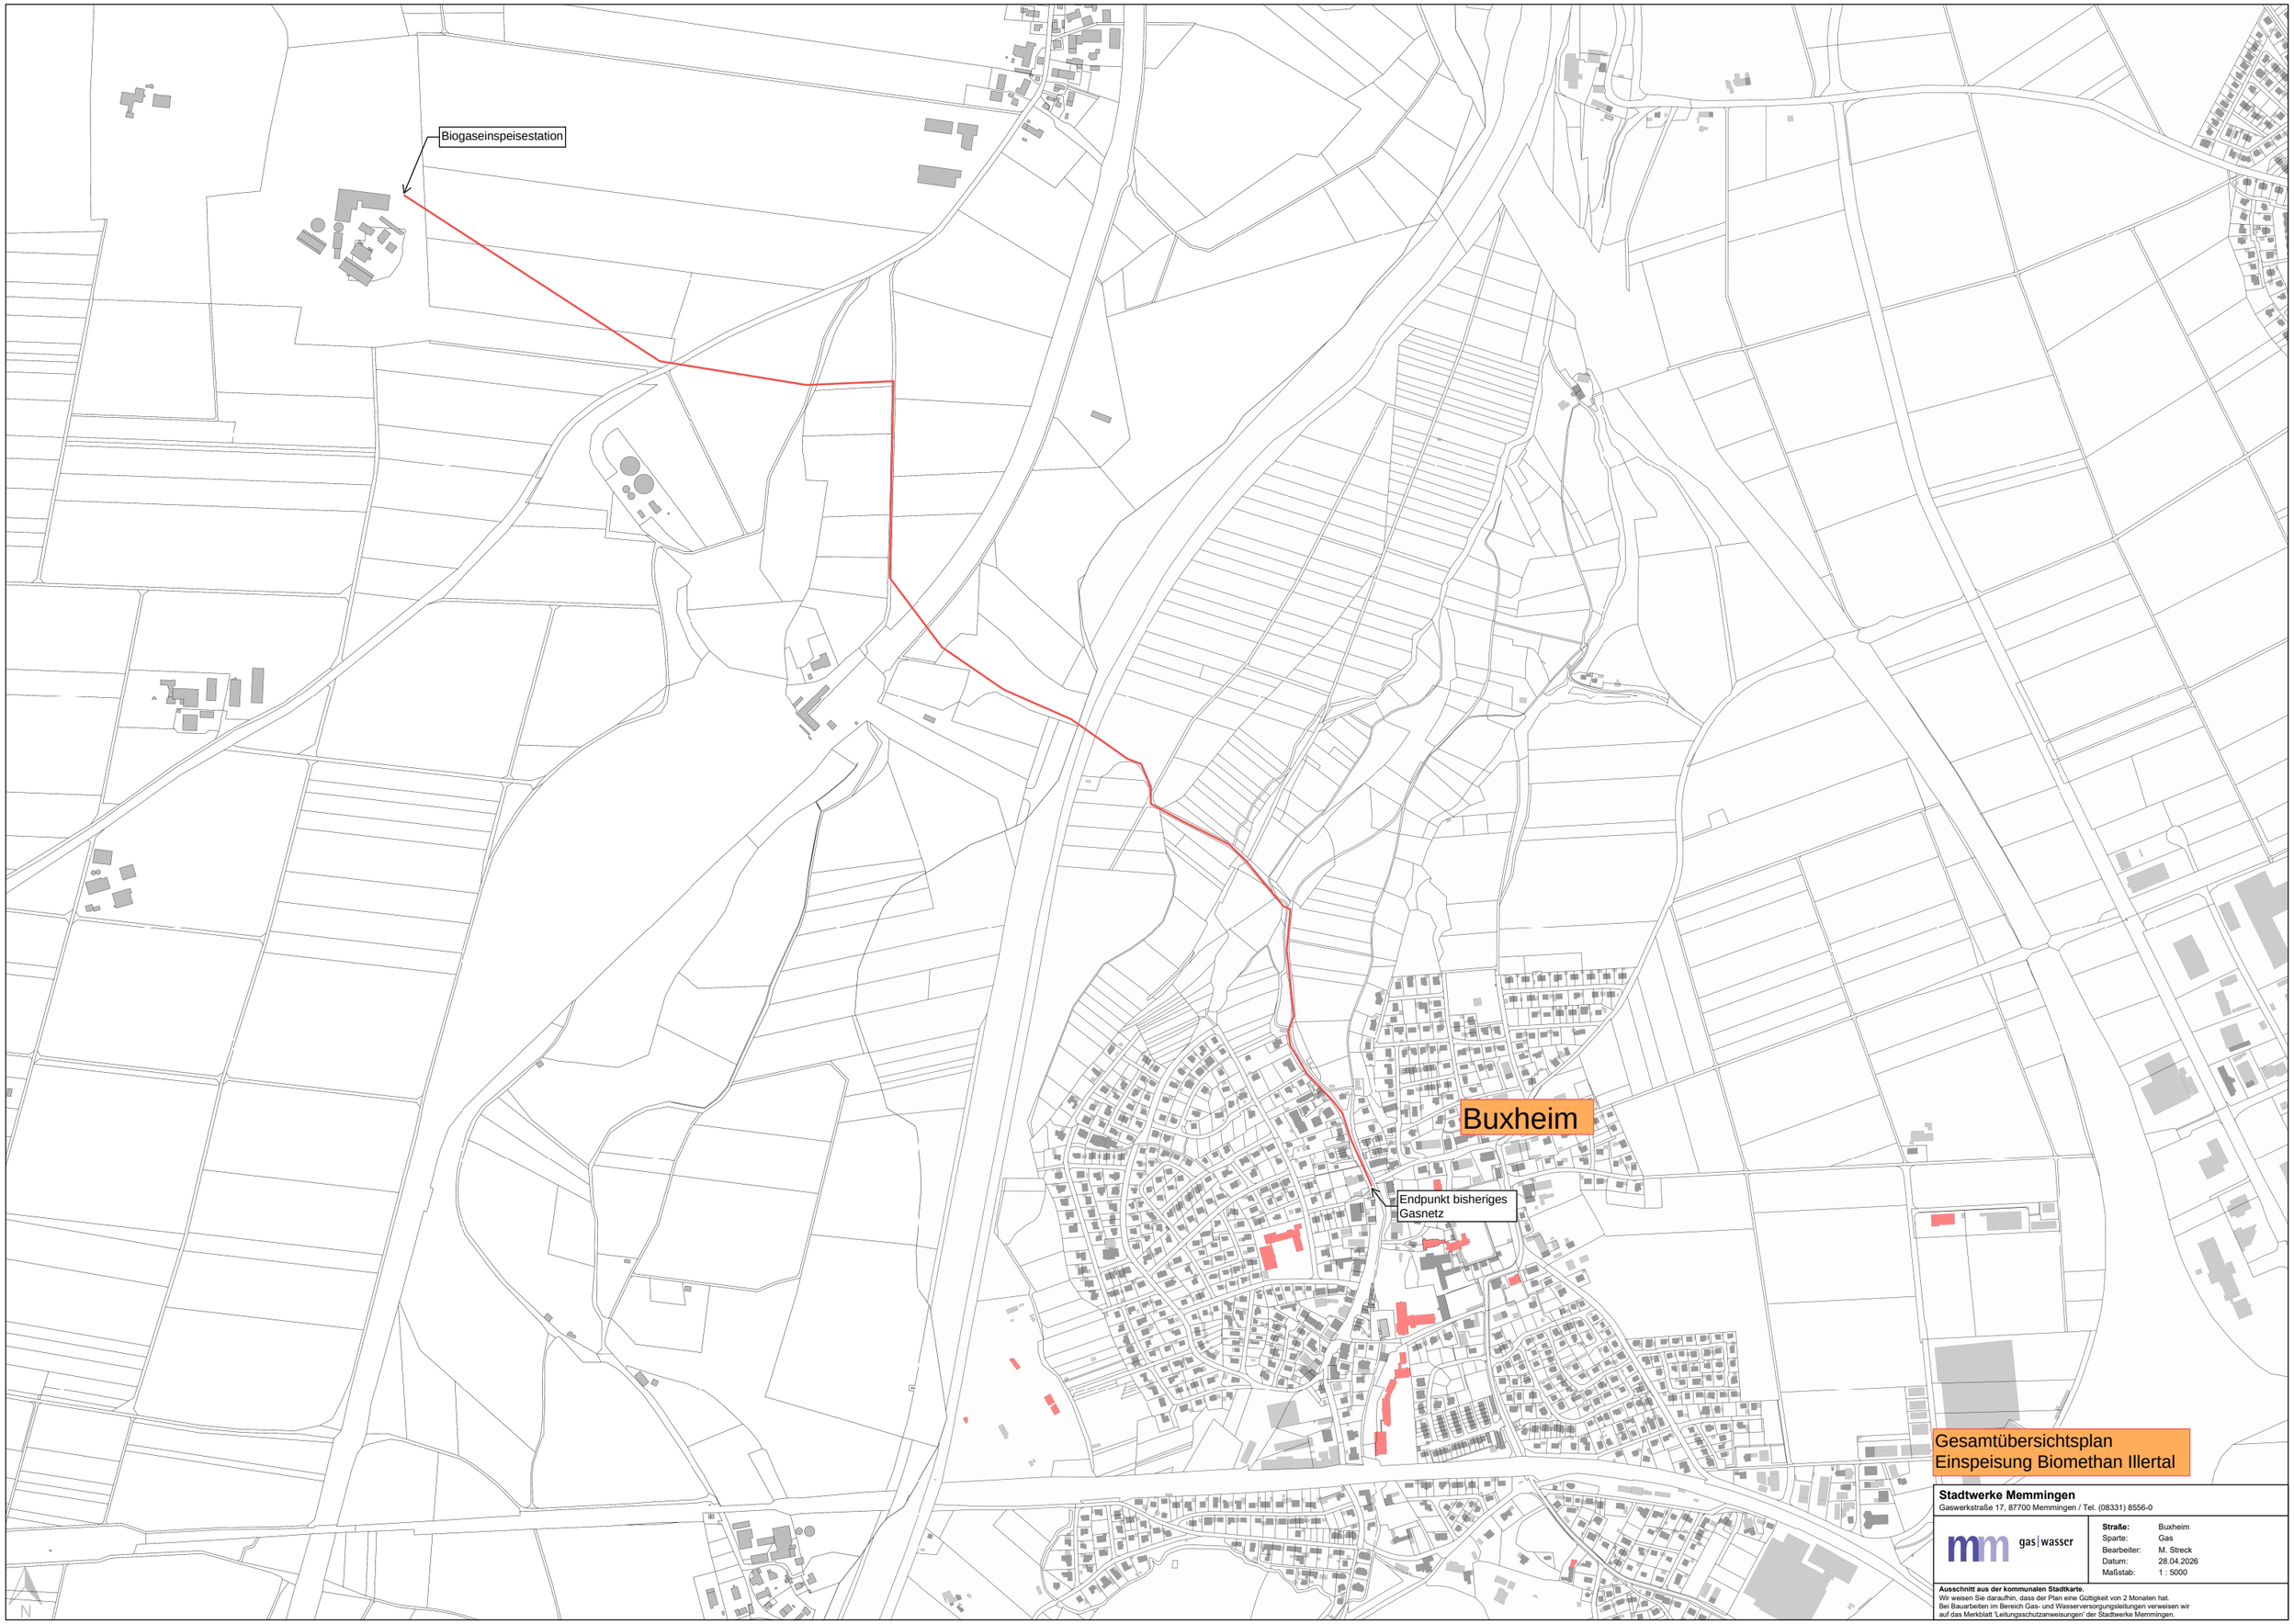

Gesamtübersichtsplan
Einspeisung Biomethan Illertal

Stadtwerke Memmingen
Gaswerkstraße 17, 87700 Memmingen / Tel. (08331) 8556-0

gas | wasser

Straße:	Buxheim
Sparte:	Gas
Bearbeiter:	M. Streck
Datum:	28.04.2026
Maßstab:	1 : 5000

Ausschnitt aus der kommunalen Stadtkarte.
Wir weisen Sie daraufhin, dass der Plan eine Gültigkeit von 2 Monaten hat.
Bei Bauarbeiten im Bereich Gas- und Wasserversorgungsleitungen verweisen wir auf das Merkblatt 'Leitungsschutzanweisungen' der Stadtwerke Memmingen.

Querung Breitband + 20KV + LWL + 3 LR + Brauchwasser

vorh. BHKW

vorh. Biogasleitung

Querung L 260 im Spülbohrverfahren

Querung 20KV + T-Com

Querung AZV-Sammler

Trasse 1 gepl. Biogasleitung da 225 + Datenkabel

Bonlanden

Querungen Gasleitungen

Querung 20KV+ Rohrverband Backbone

Querung 2x Wasserltg.

Querung Gasleitung

Anschluss Lageplan 1

Zeichenerklärung:

- vorh. Gasleitung v. Betrieb Haderer-Hermann-Steck bis BHKW
- gepl. Gasleitung (Trasse 1) v. BHKW bis Betrieb Agrar-Energie Illertal
- gepl. Gasleitung (Trasse 2) vom Betrieb Agrar-Energie Illertal bis Betrieb Schlecht
- gepl. Gasleitung (Trasse 3) vom Betrieb Schlecht bis Betrieb Fokker
- gepl. Gasleitung (Trasse 4) bei Betrieb Schlecht
- vorh. SW Kanal
- vorh. MW Kanal
- vorh. RW Kanal
- vorh. Brauchwasser
- vorh. Wasserleitung
- vorh. HA Wasserleitung
- vorh. Leerrohre
- vorh. 0,4KV Niederspannungsltg.
- vorh. Gasleitung
- vorh. Lichtwellenleiterkabel
- vorh. 20KV Mittelspannungsleitung
- vorh. Straßenbeleuchtungskabel
- vorh. Erdkabel
- Landschaftsschutzgebiet Iller-Rottal
- Offenlandbiotopkartierung
- Waldbiotope
- vorh. Fahrbahn bitum.
- vorh. Schotterweg
- vorh. Luftkabel
- vorh. HS Leitung (Hochspannung)
- vorh. Rohrverband Backbone
- vorh. Breitband
- vorh. Fernwärme
- vorh. Fernmeldellg. Telekom
- vorh. Straßenbeleuchtung
- 5.00 Bemassung Bankett-Grenze
- 1878 ermittelter Eigentümer

Höhen- und Koordinatensystem:	GK (Zone 3)	X	UTM (Zone 32)

Alkis 2025_10

Entwurfsplanung

INGENIEURBÜRO FUNK

- Ingenieur- und Straßenbau
- Vermessungstechnik
- Bauleitplanung
- Landschaftsgestaltung

Auftraggeber: Biomethan Illertal GmbH & Co.KG Anlage Nr.

Gemeinde: . Gemarkung: . Kreis: .

Verlegung einer Biogasleitung im Illertal

Plan: Lageplan 1 vom BHKW Bonlanden z. Betrieb Agrar-Energie Illertal

Maßstab: 1: 2500

Projekt Nr.: 80.316 Gez.: Hu Bearb.: BB Datum: 12.08.2026

Ingenieurbüro Funk GmbH, Konrad-Manopp-Str.25, 88499 Riedlingen, Tel.: 0 73 71/18 00-0 Fax 18 00-10

Zeichnung: L:\Verschiedenes\Biomethan Illertal_Oberopfingen\80_316_Biomethangasleitung\A_Plaene\Entwurf\p20260812_ mit LSG_aktuell.dwg M = 1:2500

Anschluss Lageplan 1

Trasse 1
gepl. Biogasleitung da 225
+ Datenkabel

Querung
2x Wasserltg.

Querung
Gasleitung

Trasse 1
gepl. Biogasleitung da 225
+ Datenkabel

2
Betrieb Agrar-Energie Illertal
GmbH & Co. KG

Trasse 2
gepl. Biogasleitung da 280
+ Datenkabel

Querung K 7579
in offener Bauweise

Querung WL + 2x
T-Com + Breitband

Trasse 2
gepl. Biogasleitung da 280
+ Datenkabel

Kontaktaufnahme wegen
der Lage der Dark Fiber
Leitung der Fa. Liebherr

20KV + Erdkabel + Schutzrohre

20KV + Erdkabel + S

Unteropfingen

Oberopfingen

Berkheim

Anschluss Lageplan 3

Illerkanal

K 7578

K 7579

Gemarkung Kirchdorf

Gemarkung Oberopfingen

Gemarkung Berkheim

Gemarkung Oberopfingen

St. Basileios

St. Herrmannus

St. Kunigunde

Sankt Gallus

Sankt Cyriacus

Johannes Contius

Cyriacus

Zeichenerklärung:

- vorh. Gasleitung v. Betrieb Haderer-Hermann-Steck bis BHKW
- gepl. Gasleitung (Trasse 1) v. BHKW bis Betrieb Agrar-Energie Illertal
- gepl. Gasleitung (Trasse 2) vom Betrieb Agrar-Energie Illertal bis Betrieb Schlecht
- gepl. Gasleitung (Trasse 3) vom Betrieb Schlecht bis Betrieb Fakler
- gepl. Gasleitung (Trasse 4) bei Betrieb Schlecht
- vorh. SW Kanal
- vorh. MW Kanal
- vorh. RW Kanal
- vorh. Brauchwasser
- vorh. Wasserleitung
- vorh. HA Wasserleitung
- vorh. Leerrohre
- vorh. 0,4KV Niederspannungsltg.
- vorh. Gasleitung
- vorh. Lichtwellenleiterkabel
- vorh. 20KV Mittelspannungsleitung
- vorh. Straßenbeleuchtungskabel
- vorh. Erdkabel
- vorh. Fahrbahn bitum.
- vorh. Schotterweg
- vorh. Luftkabel
- vorh. HS Leitung (Hochspannung)
- vorh. Rohrverband Backbone
- vorh. Breitband
- vorh. Fernwärme
- vorh. Fernmeldelig. Telekom
- vorh. Straßenbeleuchtung
- 5.00 Bemassung Bankett-Grenze
- 1878 ermittelter Eigentümer
- LSG Landschaftsschutzgebiet Iller-Rottal
- Offenlandbiotopkartierung
- Waldbiotope

Höhen- und Koordinatensystem:	GK (Zone 3)	X	UTM (Zone 32)

Alkis 2025_10

Entwurfsplanung

INGENIEURBÜRO FUNK
Ingenieur- und Straßenbau
Vermessungstechnik
Bauleitplanung
Landschaftsgestaltung

Auftraggeber: Biomethan Illertal GmbH & Co.KG Anlage Nr.

Gemeinde: . Gemarkung: . Kreis: .

Verlegung einer Biogasleitung
im Illertal

Plan: Lageplan 2
Betrieb Agrar-Energie-Illertal

Maßstab: 1: 2500

Projekt Nr.: 80.316
Gez.: Hu Beorb.: BB
Datum: 12.08.2026

Ingenieurbüro Funk GmbH, Konrad-Manopp-Str.25, 88499 Riedlingen, Tel.: 0 73 71/18 00-0 Fax 18 00-10

Zeichnung: L:\Verschiedenes\Biomethan Illertal_Oberopfingen\80_316_Biomethangasleitung\A_Plpene\Entwurf\p20260812_ mit LSG_aktuell.dwg M = 1:2500

Anschluss Lageplan 2

Oberopfingen

Berkheim

Illerbachen

Querung K 7579
in offener Bauweise

Querung WL + 2x
T-Com + Breitband

Trasse 2
gepl. Biogasleitung da 280
+ Datenkabel

20KV + Erdkabel + Schutzrohre + WL DN150

Querung B 312
im Bereich Durchlass

Querung Gas

Kontaktaufnahme wegen
der Lage der Dick Fiber
Leitung der Fa. Liebherr

Querung WL

Querung WL

Querung K 7583
im Spülbohrverfahren

Querung Gasltg.
+ Strom + Ent-
wässerungsltg.

Querung Gasleitung
Strom + Kanal + WL
Leerrohre +Telekom
+ Breitband + WL +
Wärmeltg. + Straßenbel.

Trasse 3
gepl. Biogasleitung da 250
+ Datenkabel

Anschluss Lageplan 4

Zeichenerklärung:

- vorh. Gasleitung v. Betrieb Hoderer-Hermann-Steck bis BHKW
- gepl. Gasleitung (Trasse 1) v. BHKW bis Betrieb Agrar-Energie Illertal
- gepl. Gasleitung (Trasse 2) vom Betrieb Agrar-Energie Illertal bis Betrieb Schlecht
- gepl. Gasleitung (Trasse 3) vom Betrieb Schlecht bis Betrieb Fokler
- gepl. Gasleitung (Trasse 4) bei Betrieb Schlecht
- vorh. SW Kanal
- vorh. MW Kanal
- vorh. RW Kanal
- vorh. Brauchwasser
- vorh. Wasserleitung
- vorh. HA Wasserleitung
- vorh. Leerrohre
- vorh. 0,4KV Niederspannungsltg.
- vorh. Gasleitung
- vorh. Lichtwellenleiterkabel
- vorh. 20KV Mittelspannungsleitung
- vorh. Straßenbeleuchtungskabel
- vorh. Erdkabel
- vorh. Fahrbahn bitum.
- vorh. Schotterweg
- vorh. Luftkabel
- vorh. HS Leitung (Hochspannung)
- vorh. Rohrverband Backbone
- vorh. Breitband
- vorh. Fernwärme
- vorh. Fernmeldeltg. Telekom
- vorh. Straßenbeleuchtung
- 5.00 Bemassung Bankett-Grenze
- (1878) ermittelter Eigentümer
- Landschaftsschutzgebiet Iller-Rottal
- Offenlandbiotopkartierung
- Waldbiotope

Höhen- und Koordinatensystem:	GK (Zone 3)	X	UTM (Zone 32)

Alkis 2025_10

Entwurfsplanung

INGENIEURBÜRO FUNK

- Ingenieur- und Straßenbau
- Vermessungstechnik
- Bauleitplanung
- Landschaftsgestaltung

Auftraggeber: Biomethan Illertal GmbH & Co.KG Anlage Nr.

Gemeinde: . Gemarkung: . Kreis: .

Verlegung einer Biogasleitung im Illertal

Plan: Lageplan 3 Maßstab: 1: 2500

zw. Betrieb Schlecht u. Agrar-Energie Illertal

Projekt Nr.: 80..316
Gez.: Hu Beorb.: BB
Datum: 12.08.2026

Ingenieurbüro Funk GmbH, Konrad-Manopp-Str.25, 88499 Riedlingen, Tel.: 0 73 71/18 00-0 Fax 18 00-10

Zeichnung: L:\Verschiedenes\Biomethan Bertol_Oberopfingen\80_316_Biomethangasleitung\A_Plaene\Entwurf\p20260812_ mit LSG_aktuell.dwg M = 1:2500

Anschluss Lageplan 3

Illerbachen

Haldau

Querung Gasltg. + Strom + Entwässerungsltg.

Querung Bestleitung Strom + Kabel + WL Leerrohre + Telekom + Breitband + WL + Wärmeltg. + Straßenbel.

Querung 2x T-Com

Querung L 260 in offener Bauweise

Querung 20KV + Schutzrohr

Querung 20 KV Leitung + Schutzrohr

Querung K 7583 im Spülbohrverfahren

Querung SW-Leitung

Querung Breitband

Querung T-Com

Querung Strom

Trasse 3 gepl. Biogasleitung da 250 + Datenkabel

Trasse 3 gepl. Biogasltg. da 250 + Datenkabel + 20KV

Trasse 2 gepl. Biogasleitung da 200 + Datenkabel

Trasse 4 gepl. Biogasltg. da 160 + Datenkabel

3 Betrieb Fakler

4 Betrieb Schlecht

Trasse innerhalb Grundstück

Breitband RV 12x10/6 + SW-Leitung

SW-Leitung

20KV + Schutzrohr + Breitband

Breitband

Gemarkung Berkheim

Gemarkung Tannheim

Gemarkung Oberroßfingen

K 7577

K 7583

L 260

Zeichenerklärung:

- vorh. Gasleitung v. Betrieb Haderer-Hermann-Steck bis BHKW
- gepl. Gasleitung (Trasse 1) v. BHKW bis Betrieb Agrar-Energie Illertal
- gepl. Gasleitung (Trasse 2) vom Betrieb Agrar-Energie Illertal bis Betrieb Schlecht
- gepl. Gasleitung (Trasse 3) vom Betrieb Schlecht bis Betrieb Fakler
- gepl. Gasleitung (Trasse 4) bei Betrieb Schlecht
- vorh. SW Kanal
- vorh. MW Kanal
- vorh. RW Kanal
- vorh. Brauchwasser
- vorh. Wasserleitung
- vorh. HA Wasserleitung
- vorh. Leerrohre
- vorh. 0,4KV Niederspannungsltg.
- vorh. Gasleitung
- vorh. Lichtwellenleiterkabel
- vorh. 20KV Mittelspannungsleitung
- vorh. Straßenbeleuchtungskabel
- vorh. Erdkabel
- vorh. Fahrbahn bitum.
- vorh. Schotterweg
- vorh. Luftkabel
- vorh. HS Leitung (Hochspannung)
- vorh. Rohrverband Backbone
- vorh. Breitband
- vorh. Fernwärme
- vorh. Fernmeldeltg. Telekom
- vorh. Straßenbeleuchtung
- Bemassung Bankett-Grenze
- 1878 ermittelter Eigentümer
- Landschaftsschutzgebiet (LSG 4.26.007 Iller-Rottal)
- Offenlandbiotopkartierung
- Waldbiotope

Höhen- und Koordinatensystem:	GK (Zone 3)	X	UTM (Zone 32)

Alkis 2025/_10

Entwurfsplanung

INGENIEURBÜRO FUNK

Ingenieur- und Straßenbau
Vermessungstechnik
Bauleitplanung
Landschaftsgestaltung

Auftraggeber: Biomethan Illertal GmbH & Co.KG Anlage Nr.

Gemeinde: . Gemarkung: . Kreis: .

Verlegung einer Biogasleitung im Illertal

Plan: Lageplan 4
Betrieb Schlecht – Illerbachen

Maßstab: 1: 2500

Projekt Nr.: 80_316
Ges.: Hu Bearb.: BB
Datum: 12.08.2026

Ingenieurbüro Funk GmbH, Konrad-Manopp-Str.25, 88499 Riedlingen, Tel.: 0 73 71/18 00-0 Fax 18 00-10

Zeichnung: L:\Verschiedenes\Biomethan Illertal_Oberopfingen\80_316_Biomethangasleitung\A_Plaene\Entwurf\p20260812_ mit LSG_aktuell.dwg M = 1:2500